

Milí spoluobčané,

úplně na začátku bych chtěl napsat, že tato slova měla padnout na naší společné schůzce v kulturním domě, která byla kvůli epidemii nejprve odložena a poté úplně zrušena.

Dovolím si v těchto pár řádcích sdělit nejdůležitější věci ke stavbě splaškové kanalizace a čističky odpadních vod v obci Jestřabí Lhota. Shrnu to do několika bodů, aby informace byla co nejvíce stručná a srozumitelná :

1/ Stavba oficiálně začíná dne 14. dubna 2020 a kopat se bude směrem od hřbitova, kde dojde k odfrézování asfaltové vrstvy v trase nově budované kanalizace a následně k výkopovým pracím. Hotová stavba by měla být odevzdána nejdéle 610 dnů od převzetí staveniště.

2/ Předpokládané termíny budování hlavních stok pro jednotlivé oblasti obce jsou na přiloženém náčrtku na druhé straně.

3/ Občané z aktuálně dotčených oblastí budování kanalizace budou vždy aktuálně kontaktováni zhotovitelem se specifickými informacemi pro ně (letáčky do schránek), kde bude uvedeno telefonní číslo na kontaktní osobu na stavbě pro případné aktuální informace.

4/ Nejprve se postaví hlavní stoky celé kanalizace (plánováno do února 2021)

5/ V průběhu výstavby hlavních stok vybuduje zhotovitel stavby odbočky na hranice Vašich pozemků, které zůstanou zaslepené. Termíny v jednotlivých ulicích budou s předstihem oznámeny.

6/ Mezitím proběhne stavba čističky odpadních vod (ČOV) na konci obce u nádrže „Farářka“.

7/ Přípojky na pozemcích si každý zrealizuje sám dle dokumentace, kterou od nás obdrží. Tipy na firmy či jednotlivce, kteří by Vám přípojku na Vašem pozemku zbudovali, budeme mít k dispozici a poskytneme Vám je. Termín, kdy svou přípojku připravit, dostanete s předstihem, teď na to nemusíte vůbec spěchat.

8/ Se stavbou kanalizace bude firma JON.CZ realizovat příložku optického vedení vysokorychlostního internetu. Vysokorychlostní internet bude zapojen až po dokončení stavby.

Zde kontaktní osoby pro celou stavbu :


<p>Václav Nedbal , starosta obce Jestřabí Lhota tel: 724 093 331, email: obec@jestrabi-lhota.cz</p> <p>Lukáš Vokřál , hlavní stavbyvedoucí firma VPK Suchý s.r.o. Zásmyky tel: 605 269 606, email: vokral@vpksuchy.cz</p> <p>Aleš Starý, vedoucí stavby, firma VPK Suchý s.r.o. Zásmyky tel. 603 177 861</p> <p>Ing. Jan Falta, hlavní projektant stavby firma RECPROJEKT s.r.o. tel: 608 761 071, email: info@recprojekt.cz</p>
--


9/ Smlouvy o příspěvku na ekologii začneme s občany podepisovat až po tomto složitém období nouzového stavu. O tomto Vás budeme včas informovat v následujících měsících dle situace. Takže je teď pro Vás na toto času dost.

V případě jakýchkoli dotazů jsme pro Vás samozřejmě k dispozici. Tento dopis Vám doručíme vzhledem k situaci jak do schránek, tak i umístíme elektronicky na internetové stránky obce.

Doufáme v této situaci ve Vaši vstřícnost a maximální spolupráci. Za tu Vám předem za celé naše zastupitelstvo a zhotovitele staveb mnohokrát všem předem děkujeme.

Václav Nedbal, starosta obce

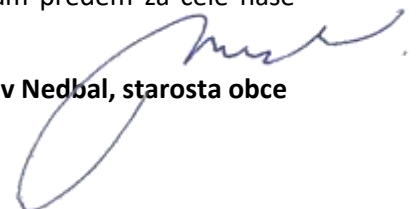

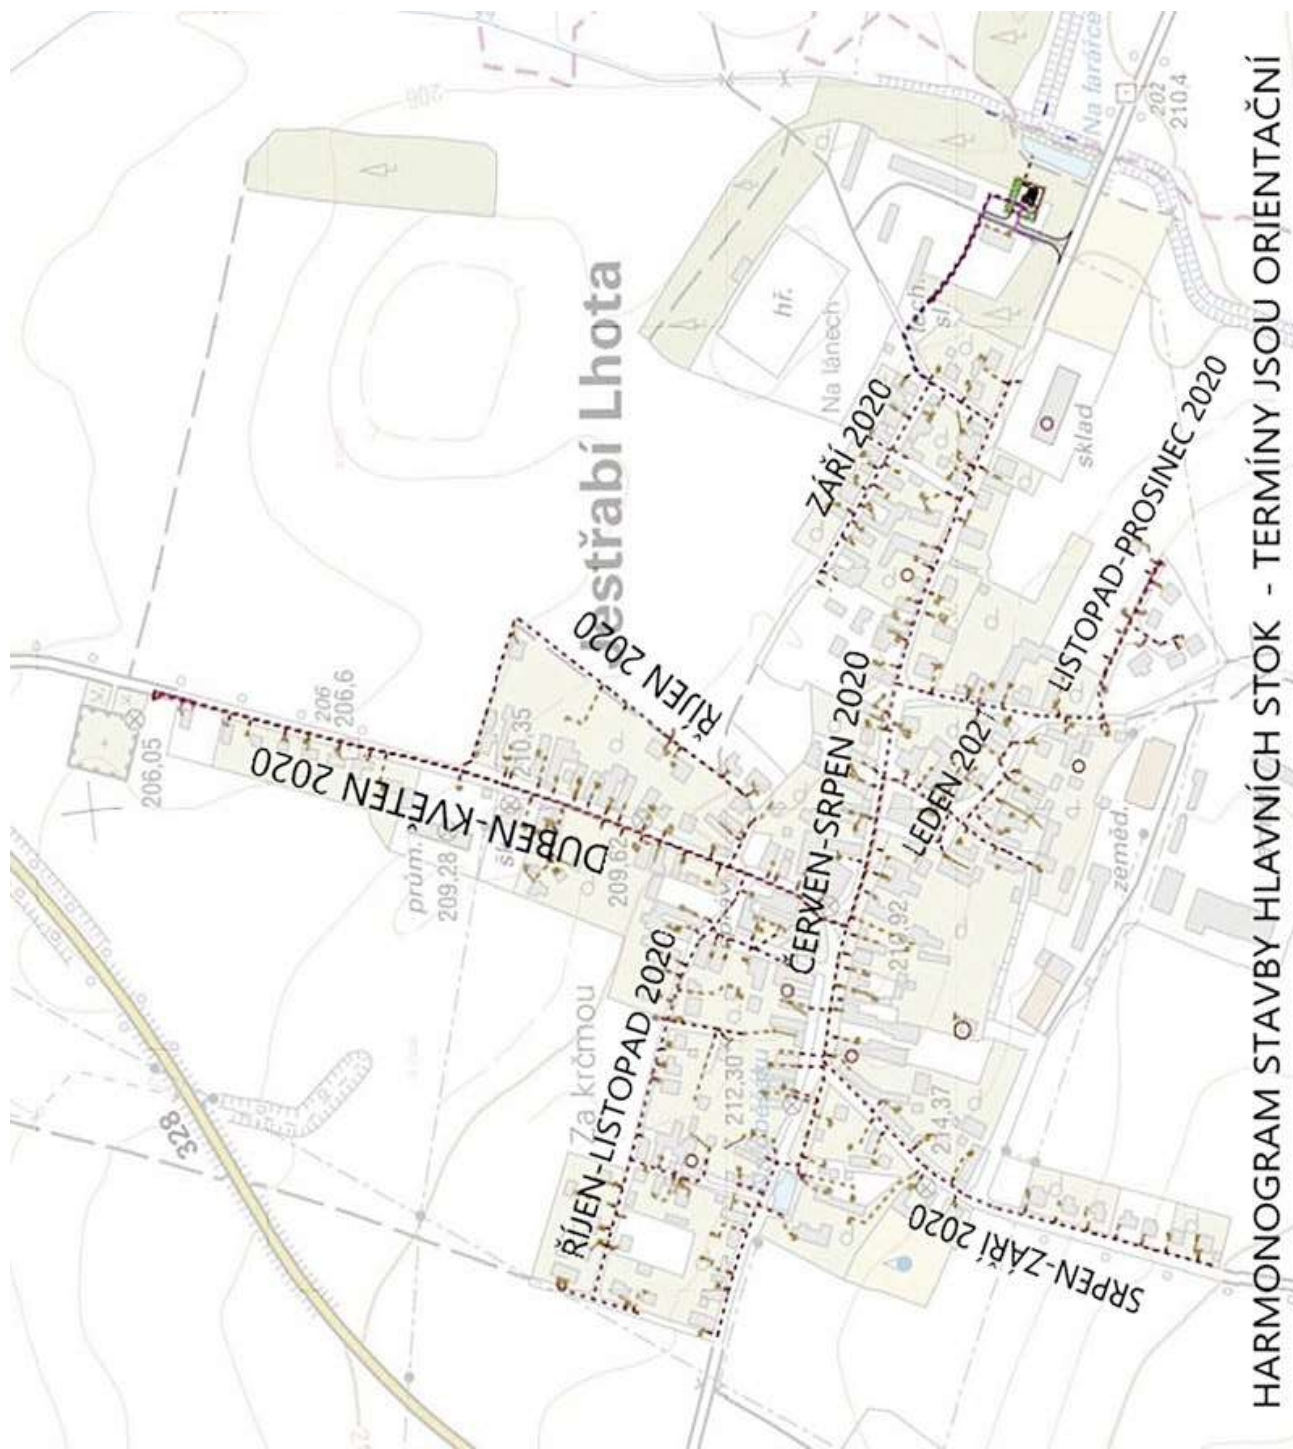

HARMONOGRAM STAVBY HLAVNÍCH STOK - TERMÍNY JSOU ORIENTAČNÍ