
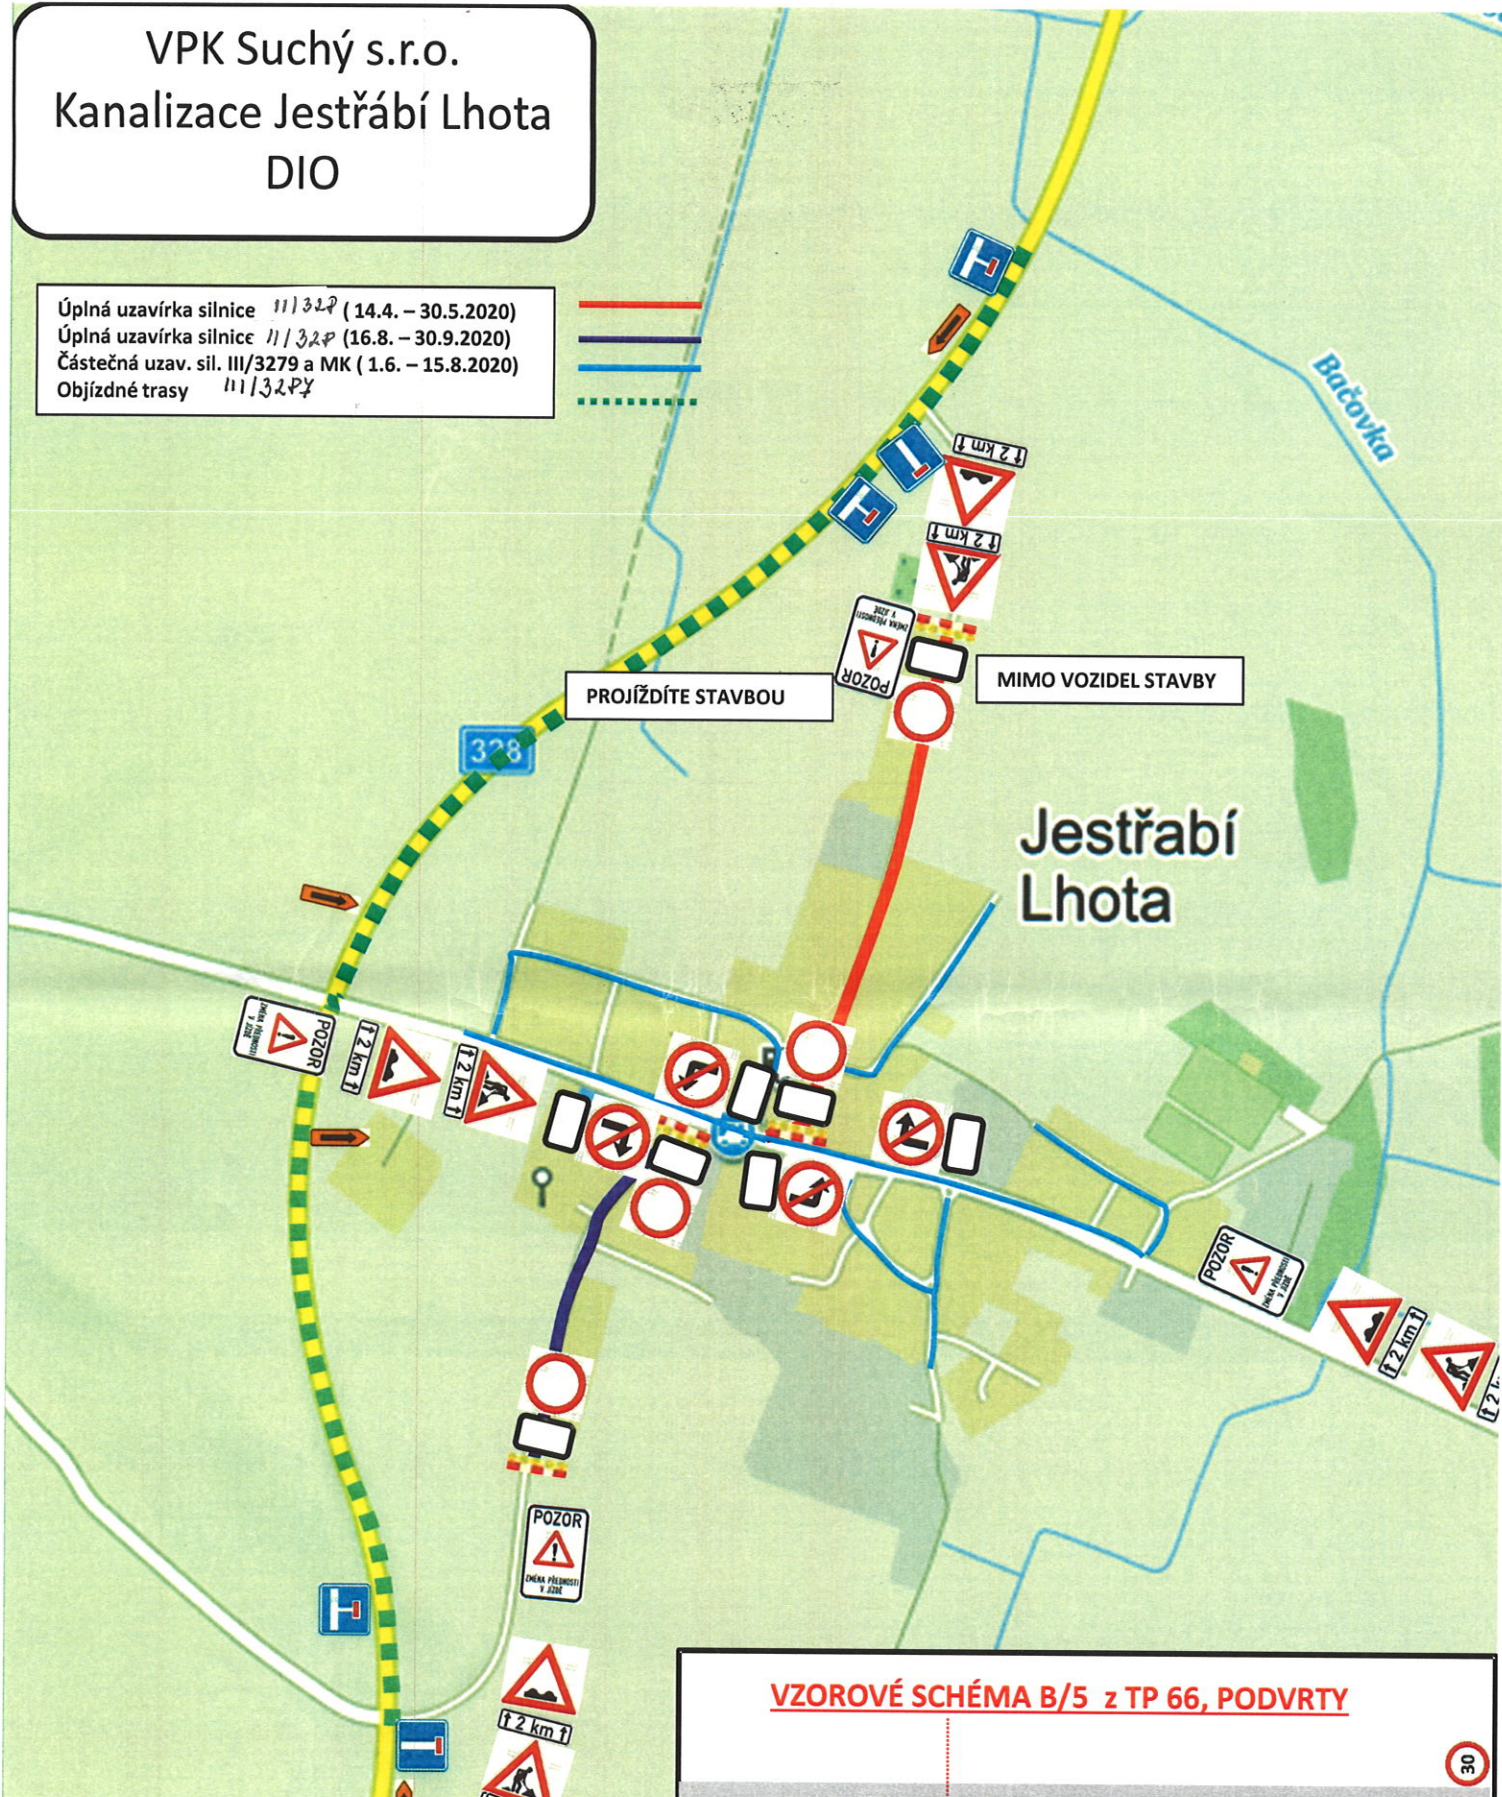


VPK Suchý s.r.o.
Kanalizace Jestřabí Lhota
DIO

Úplná uzavírka silnice III/322 (14.4. – 30.5.2020)
Úplná uzavírka silnice III/322 (16.8. – 30.9.2020)
Částečná uzav. sil. III/3279 a MK (1.6. – 15.8.2020)
Objízdné trasy III/322

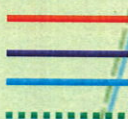

Zpracoval: Bc. Jaroslav Nepraš 60514933

Dopravní značení K.H.

