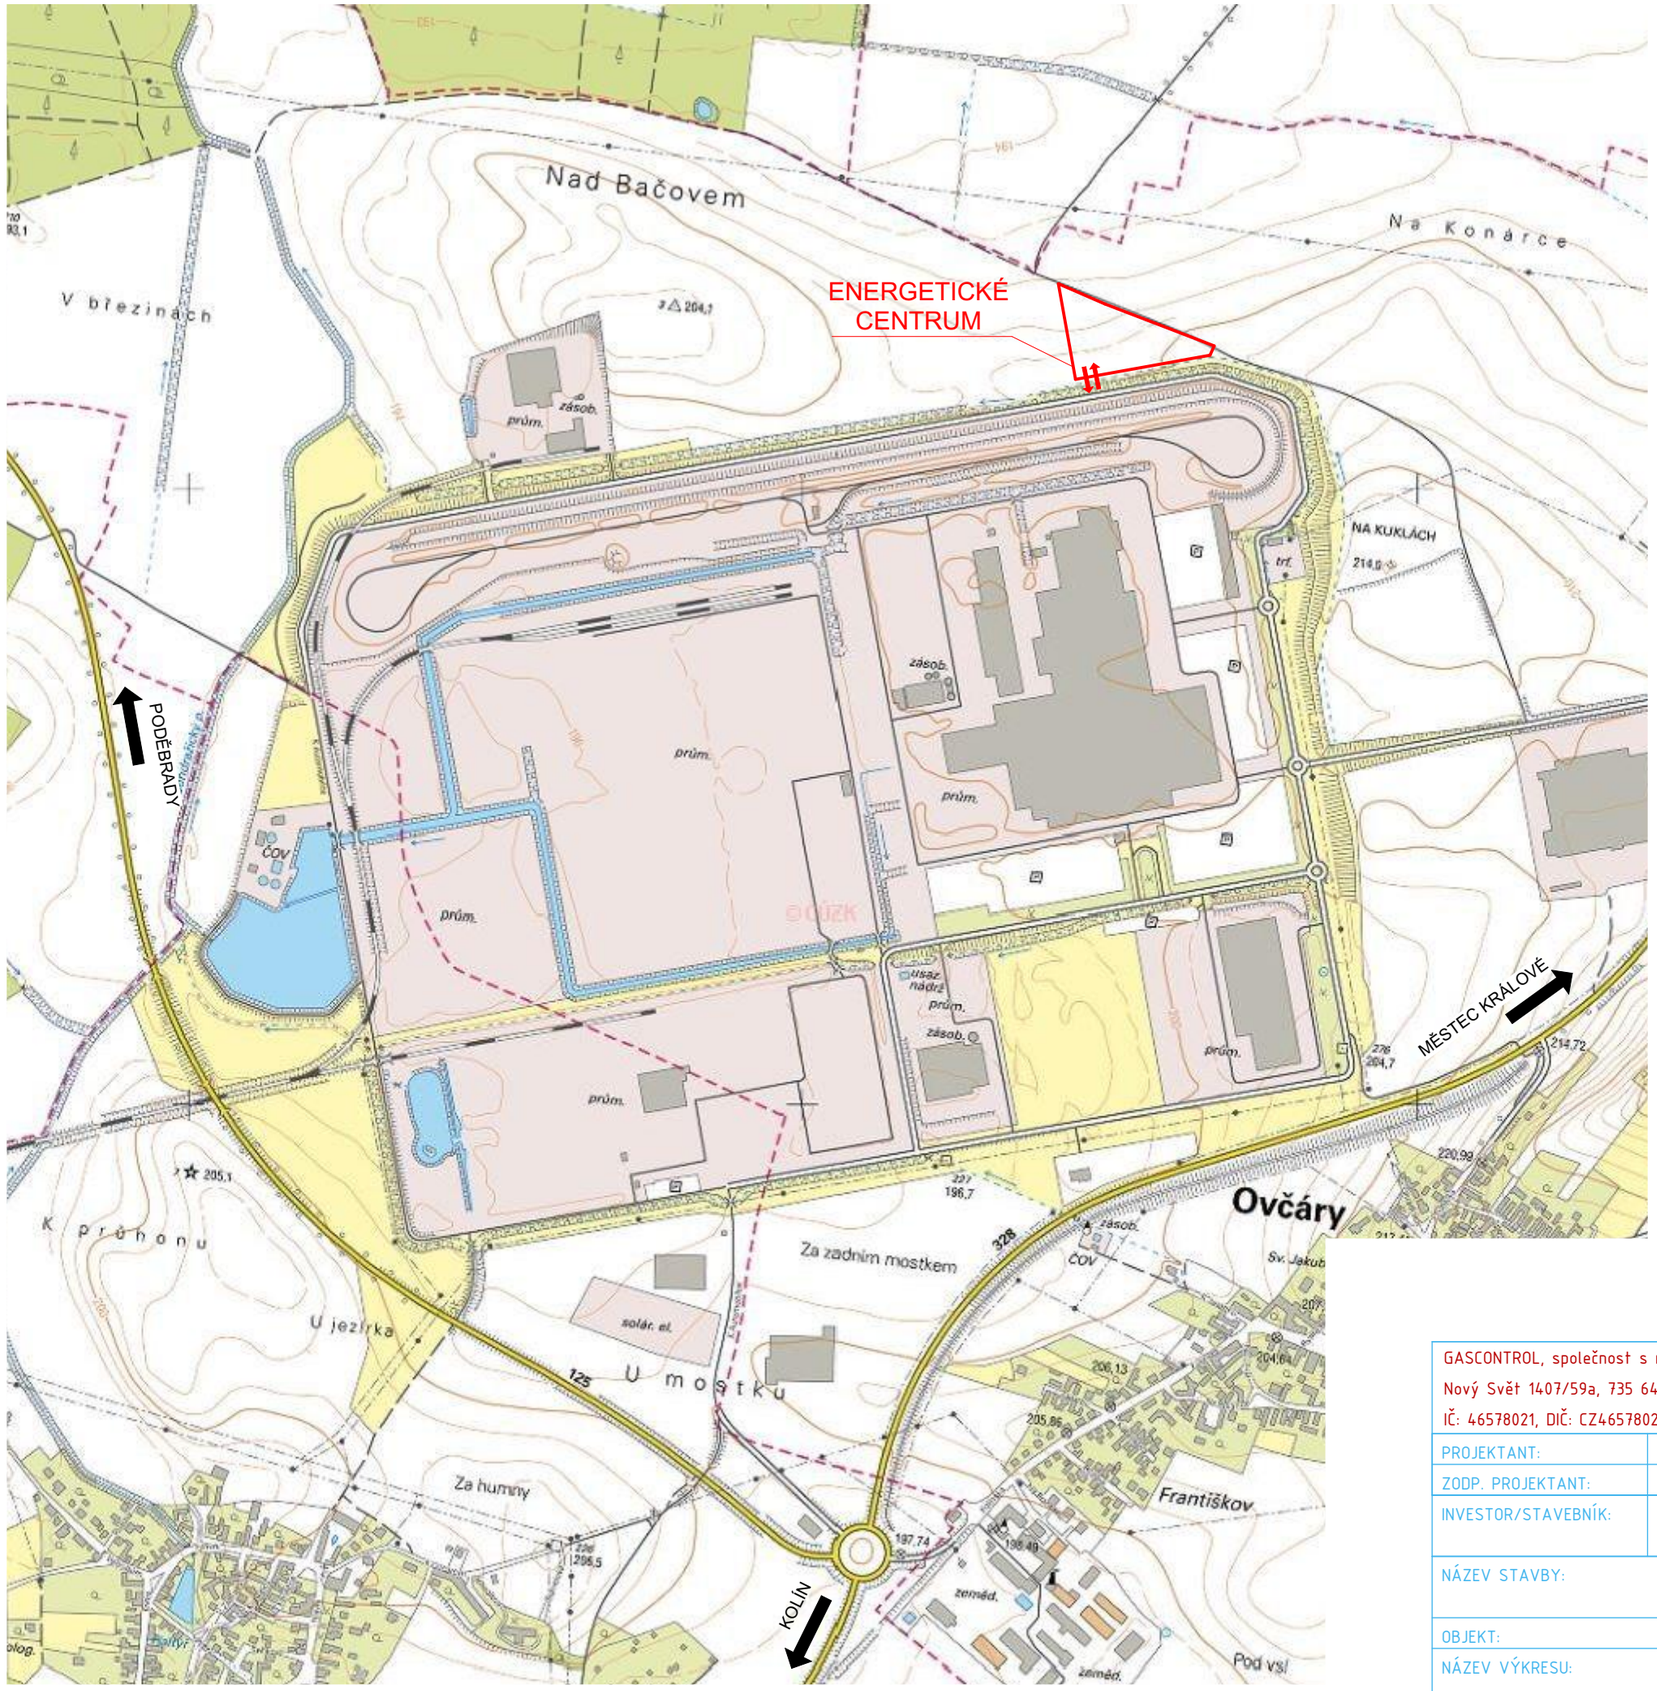


## POZNÁMKY

- DLE ÚZEMNÍHO PLÁNU OBCE OVČÁRY Z ROKU 2009 SE NAVRHOVANÁ STAVBA NACHÁZÍ V OBLASTI ZATŘÍZENÉ JAKO "VÝROBNÍ ÚZEMÍ SE ZVLÁŠTNÍM REŽIMEM". NAVRŽENÁ STAVBA JE PLNĚ V SOULADU S PLATNOU ÚZEMNĚ PLÁNOVACÍ DOKUMENTACÍ.

PLÁNOVANÝ VJEZD DO AREÁLU

GASCONTROL, společnost s r.o.
Nový Svět 1407/59a, 735 64 Havířov-Prostřední Suchá
IČ: 46578021, DIČ: CZ46578021

| | | | |
|---|---|---|---|
| PROJEKTANT: | ING. JOSEF JOHN | | |
| ZODP. PROJEKTANT: | ING. ROMAN BURYJAN | | |
| INVESTOR/STAVEBNÍK: | Organic technology Moravia s.r.o.<br>Lidická č.p. 1264, 739 61 Třinec, IČ: 03587011 | | ROZHODNUTÍ O ZMĚNĚ VLIVU UŽÍVÁNÍ STAVBY NA ÚZEMÍ |
| NÁZEV STAVBY: | ENERGETICKÉ CENTRUM - OVČÁRY U KOLÍNA | STUPEŇ: | |
| | | DATUM: | 12/2020 |
| OBJEKT: | C. SITUAČNÍ VÝKRESY | ZAKÁZKA: | - |
| NÁZEV VÝKRESU: | SITUACE ŠIRŠÍCH VZTAHŮ | Č.VÝKRESU: | C.1 |
| | | MEŘÍTKO: | 1:10000 (A3) |

TENTO DOKUMENT JE POVAŽOVÁN VE SMYSLU PŘÍSLUŠNÝCH USTANOVENÍ OBCHODNÍHO ZÁKONÍKU V PLATNÉM ZNĚNÍ ZA OBCHODNÍ TAJEMSTVÍ GASCONTROL, SPOLEČNOST S R.O.