



C3.KOORDINAČNÍ SITUACE (1)

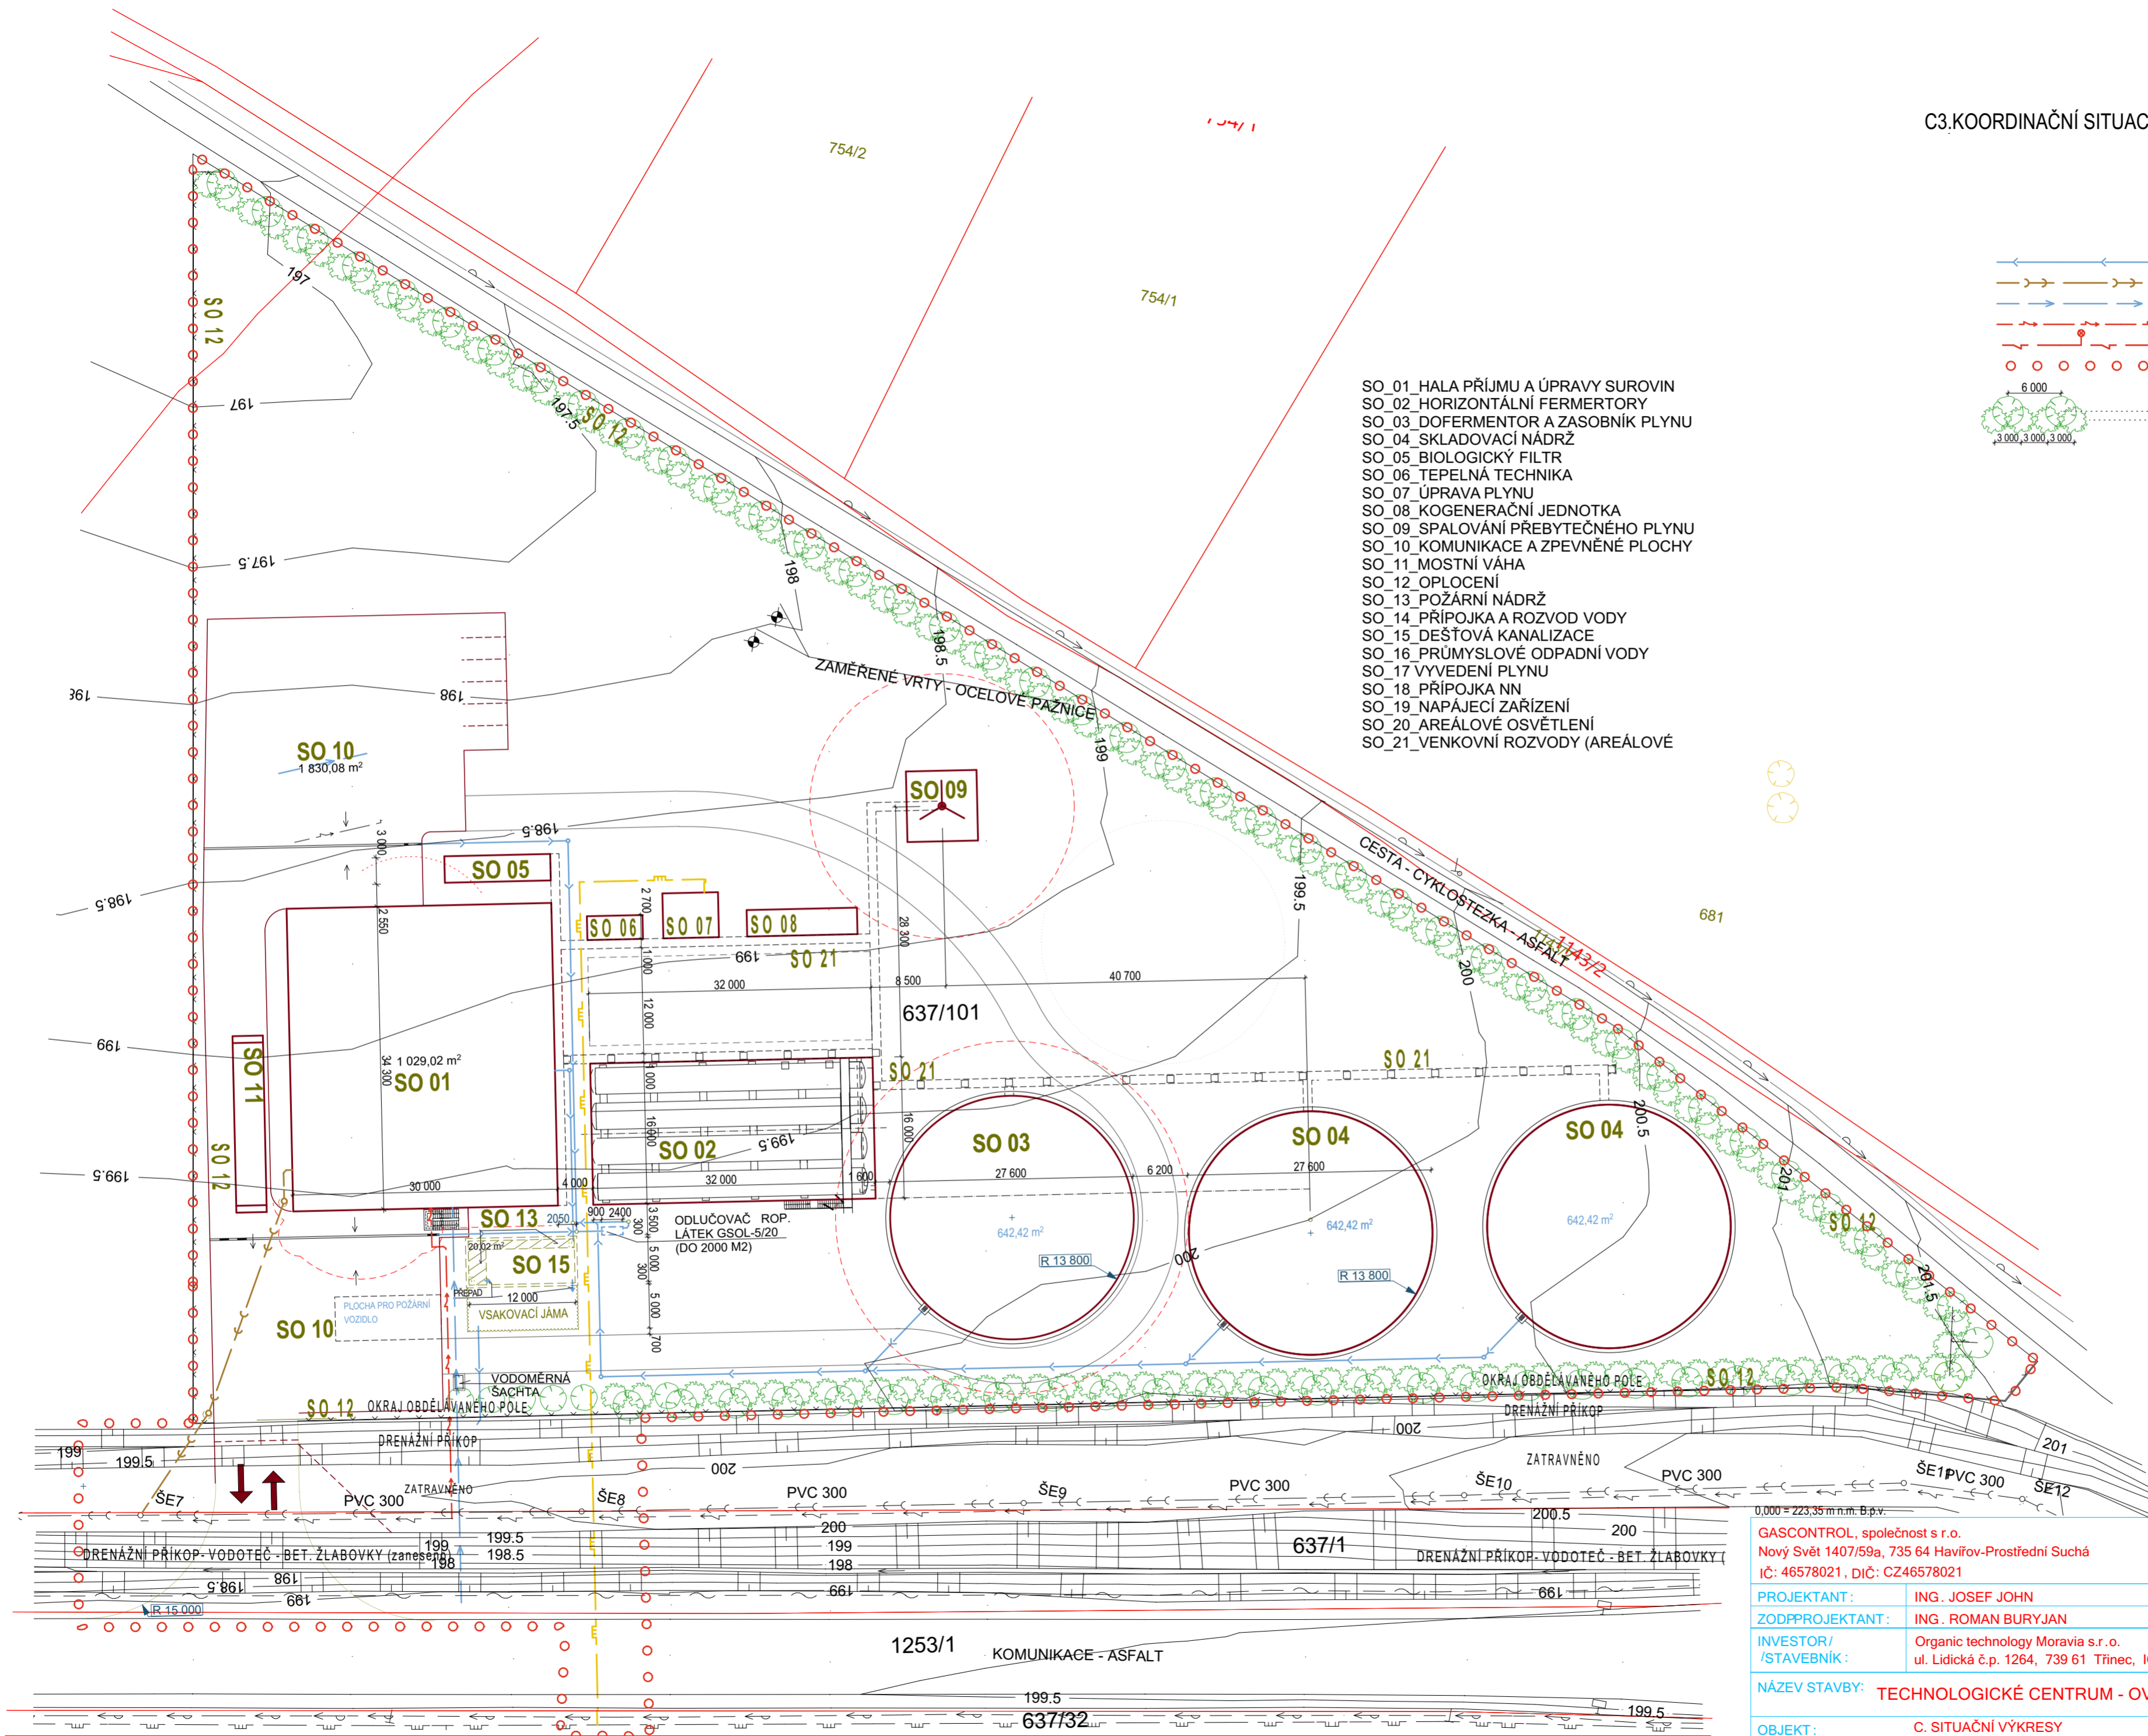

- SO_01_HALA PŘÍJMU A ÚPRAVY SUROVIN
- SO_02_HORIZONTÁLNÍ FERMERTORY
- SO_03_DOFERMENTOR A ZASOBNÍK PLYNU
- SO_04_SKLADOVACÍ NÁDRŽ
- SO_05_BIOLOGICKÝ FILTR
- SO_06_TEPelnÁ TECHNIKA
- SO_07_ÚPRAVA PLYNU
- SO_08_KOGENERACNÍ JEDNOTKA
- SO_09_SPALOVÁNÍ PŘEBYTEČNÉHO PLYNU
- SO_10_KOMUNIKACE A ZPEVNĚNÉ PLOCHY
- SO_11_MOSTNÍ VÁHA
- SO_12_OPLOCENÍ
- SO_13_POŽÁRNÍ NÁDRŽ
- SO_14_PŘÍPOJKA A ROZVOD VODY
- SO_15_DEŠTOVÁ KANALIZACE
- SO_16_PRŮMYSLOVÉ ODPADNÍ VODY
- SO_17_VYVEDENÍ PLYNU
- SO_18_PŘÍPOJKA NN
- SO_19_NAPÁJECÍ ZAŘÍZENÍ
- SO_20_AREÁLOVÉ OSVĚTLENÍ
- SO_21_VENKOVNÍ ROZVODY (AREÁLOVÉ)

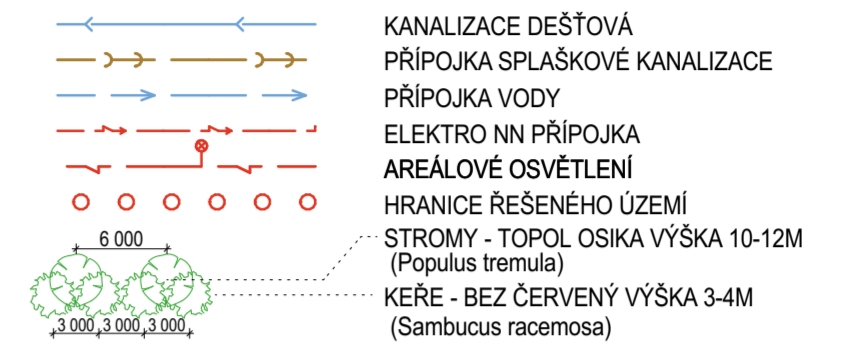

0,000 = 223,35 m.n.m. B.p.v.

GASCONTROL, společnost s r.o.
 Nový Svět 1407/59a, 735 64 Havířov-Prostřední Suchá
 IČ: 46578021, DIČ: CZ46578021



PROJEKTANT: ING. JOSEF JOHN
 ZODP. PROJEKTANT: ING. ROMAN BURYJAN
 INVESTOR / STAVEBNÍK: Organic technology Moravia s.r.o.
 ul. Lidická č.p. 1264, 739 61 Třinec, IČ: 03587011

NÁZEV STAVBY:	TECHNOLOGICKÉ CENTRUM - OVČÁRY U KOLÍNA	STUPĚŇ:	DUR + DSP
OBJEKT:	C. SITUACNÍ VÝKRESY	DATUM:	02/2020
NÁZEV VÝKRESU:	KOORDINAČNÍ SITUACNÍ VÝKRES	ZAKÁZKA:	PR 200069
		Č. VÝKRESU:	C.3
		MEŘÍTKO:	1:500

TENTO DOKUMENT JE POVAŽOVÁN VE SMYSLU PŘÍSLUŠNÝCH USTANOVENÍ OBCH. ZÁKONÍKU V PLATNÉM ZNĚNÍ ZA OBCHODNÍ TAJEMSTVÍ GASCONTROL, SPOLČNOST S R.O.